


bauteil	bezeichnung	hinweis, bemerkung
	flurbelichtung F90 AB	flurbelichtung F90 AB, in der weisse linie zur richtung des baustrahls
	flurwand	flurwand
	wand F30, belüftung	wand F30, belüftung
	dämmung nicht trennbar	dämmung nicht trennbar
	nach F90 AB	nach F90 AB
	rdwändige treppentreppe	rdwändige treppentreppe
	sicherheitschleuse	sicherheitschleuse
	T10	für 100 vs
	T11	für 100
	T12	für 100 bestand
	T13	für nachricht
	T14	für drittschliessung
	T15	1. rettungsweg
	T16	2. rettungsweg
	T17	feuerlöscher
	T18	druckknoten
	baulasten	baulasten

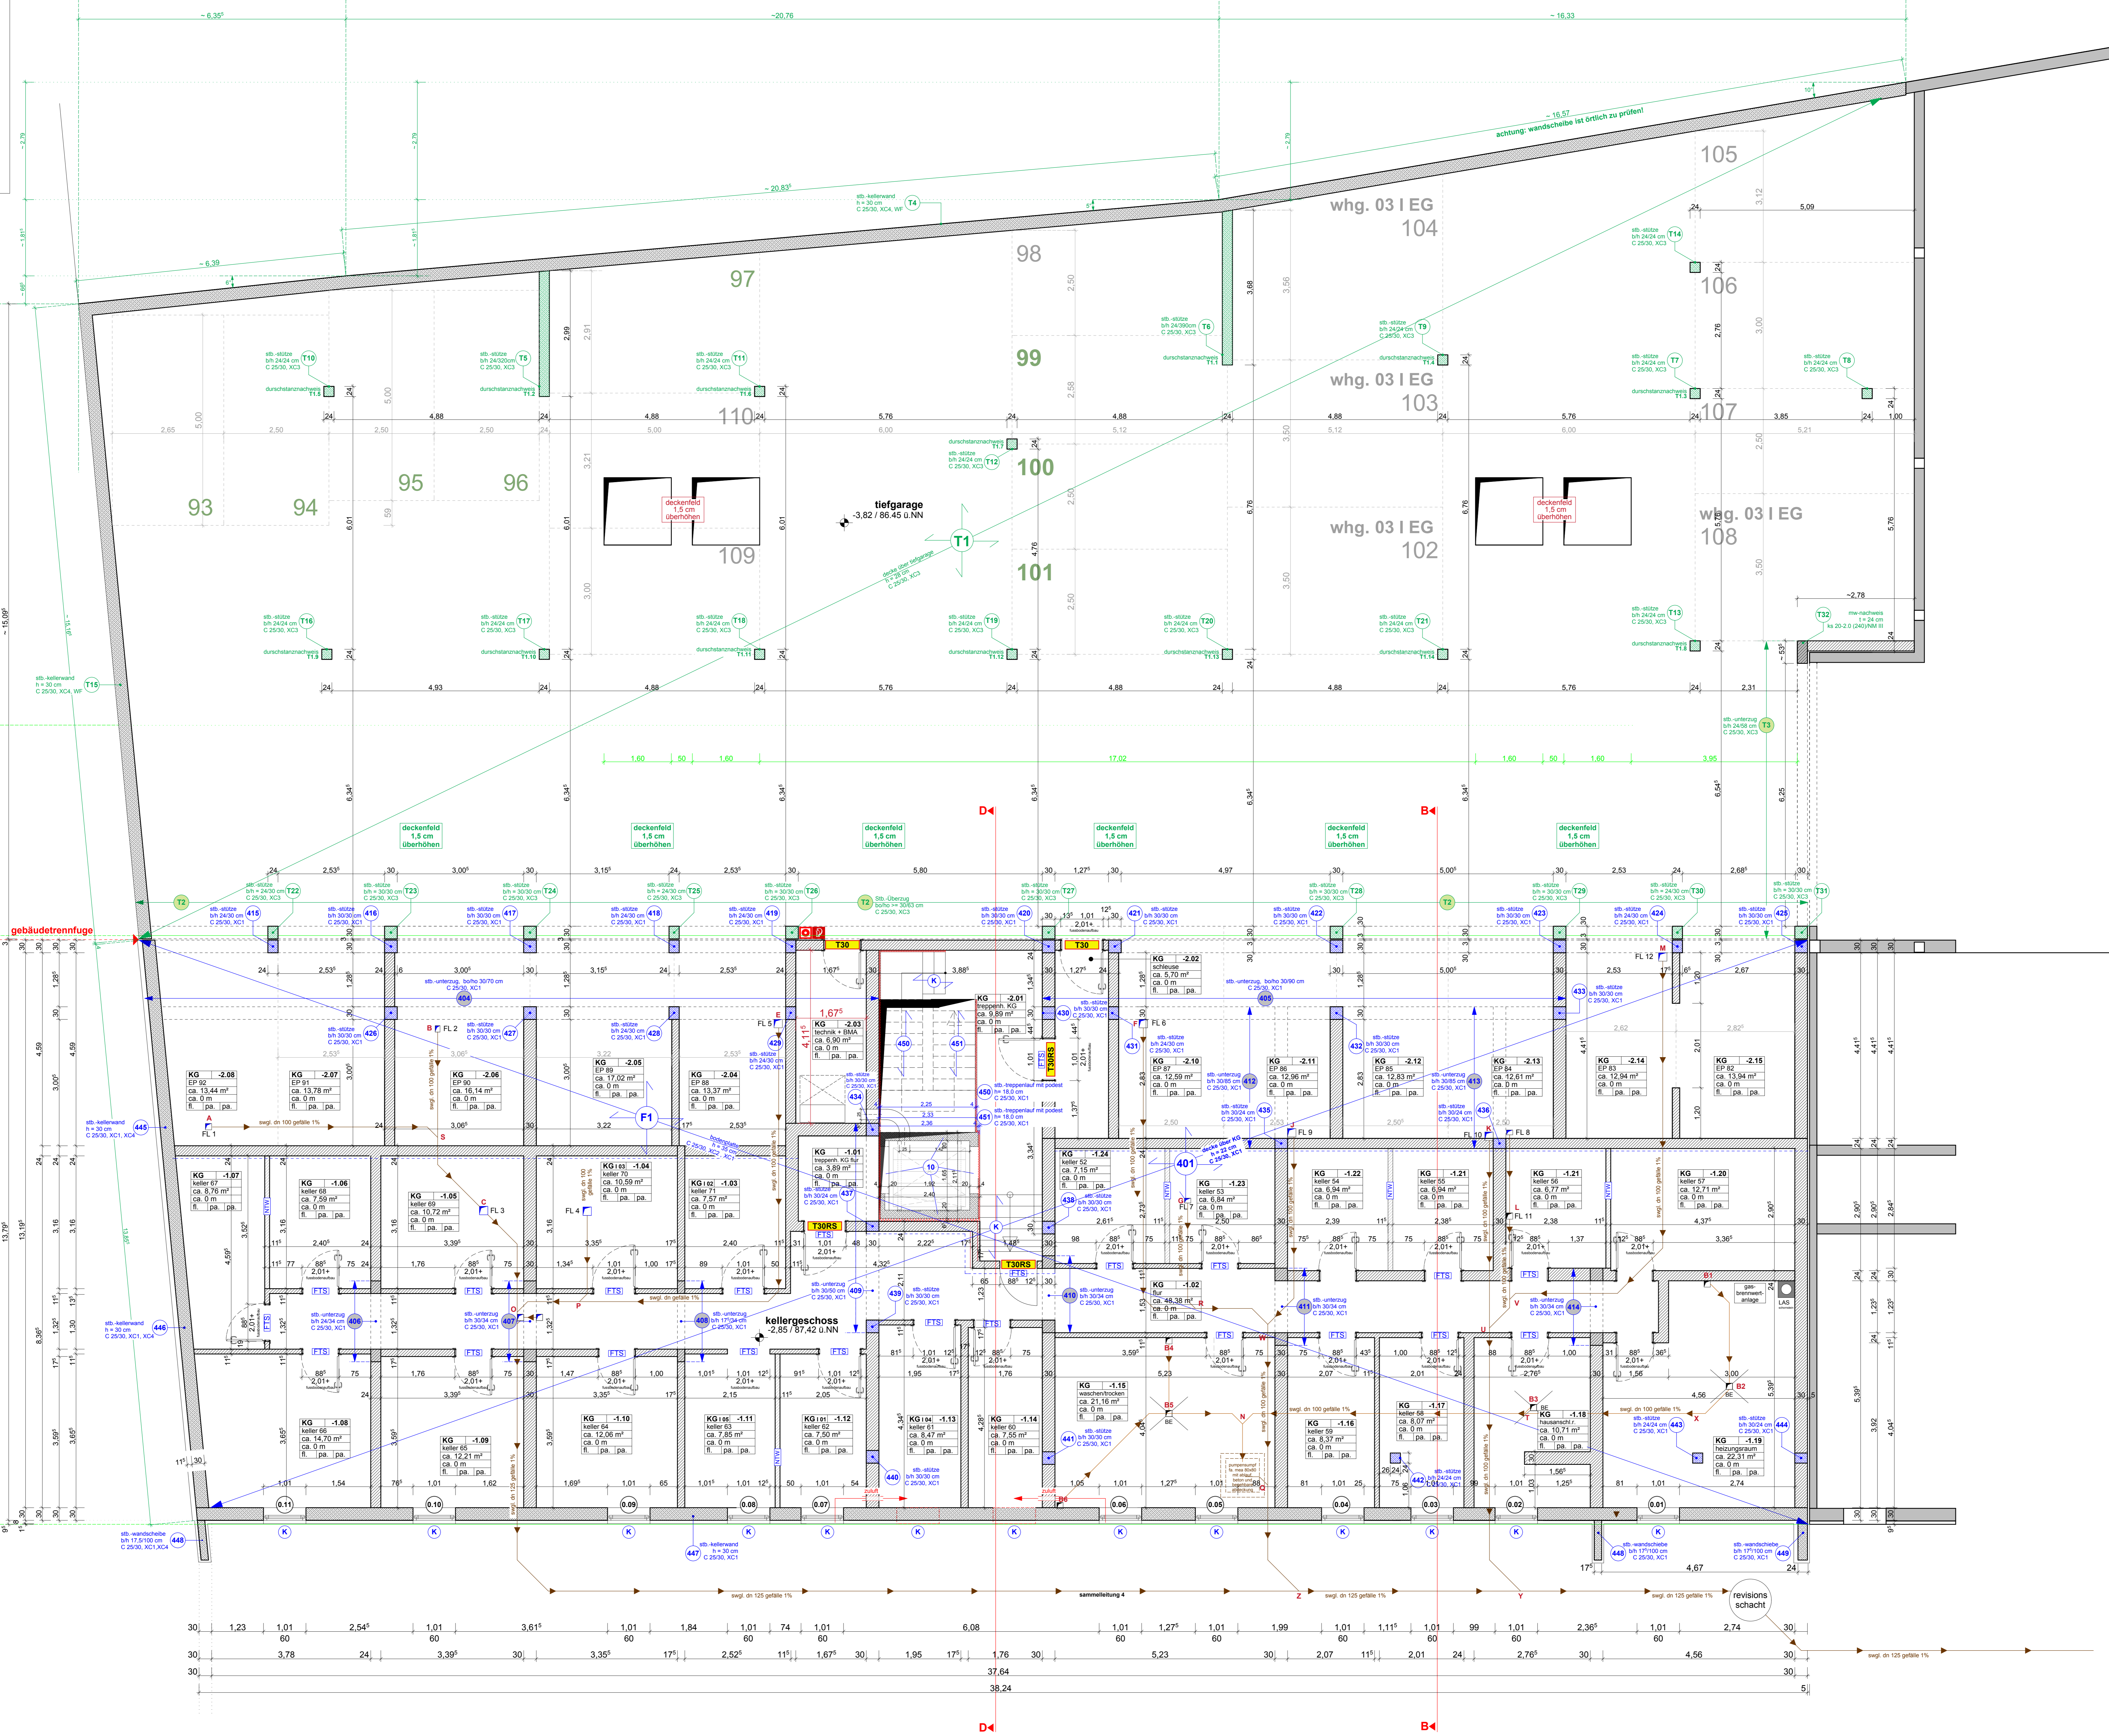

legende:
 die abmessungen der tragenden konstruktionen sind grundsätzlich mit der geprüften statischen berechnung zu vergleichen.
 alle masse sind soweit nicht anders angegeben röhlmass und sind vom unternehmer zu überprüfen!
 unstrimmigkeiten sind dem planverfasser sofort zu melden bei nichtbeachtung haftet der ausführende.
 bei abweichungen von den vorliegenden plänen ist vor der ausführung risikoprüfung mit der bauleitung erforderlich.
 alle statischen steifigkeiten und mörtelgruppen, abmessungen der stahlbetondecken, unter- und überzüge aus stahlbeton, nebst stahlbewehrung, sowie die querschnitte aller tragenden bauteile aus stahl und holz sind der statischen berechnung, bzw. den bewehrungsplänen und statiknoten zu entnehmen. es sind unangetastet zu entnehmen nach DIN 1045 anzufertigen. die DIN 1045 und 1053 sind im vollen umfang zu beachten!

legende pflanzstellungen:	
	beton bewehrt
	beton unbewehrt
	betonfertigteil
	tragendes mauerwerk
	nicht tragendes mauerwerk
	trockenbau wände
	dämmung xps
	dämmung eps
	dämmung mineralwolle
	schotter / kies
	putz
	abbruch

ak:	außenkante
ok:	oberkante opflastboden
ok:	oberkante fertiglagesboden
uk:	unterkante rohdecke
uk:	unterkante decke
st:	sturzhöhe von ok. rfb. bis uk sturz
br:	brüstungshöhe
uk:	unterkante bodeneinfuß
bd:	bodendurchbruch
dd:	deckendurchbruch
wd:	wanddurchbruch
ws:	wandstich
gw:	gartendruckkasten
mf:	regenerwasserleitung
swf:	schmutzwasserleitung
rs:	rohsohle
sk:	schallschutzklasse
	bodendurchbruch (bd.)
	deckendurchbruch (dd)
	wanddurchbruch (wd)

legende raumstempel:	
	raumnummer
	raumbezeichnung
	flur
	umkleidekabine
	deckeneinbauelement
	wandbeleg
	bodenbeleg
	wandbeleg
	bodenbeleg

die statische berechnung der wärme- und schallschutznachweis sind zu beachten.

01	02	03	04	05	06	07	08	09	10	11	12	13	14	15	16	17	18	19	20	21	22	23	24	25	26	27	28	29	30
----	----	

Jochen grimm dipl.-ing. architekt
 jahrstr. 22 / 59439 holzwickede
 tel. 030 63922 fax 030 63923 mobil 0170 688888

neubau mehrfamilienhaus
 20 wohnheiten
 siemensstraße 1
 59590 geseka

grundriss kellergeschoss
 neubau eines mehrfamilienhauses 20 wohnheiten
 maßstab: 1:100
 datum: 12.11.2017

grundriss kellergeschoss | m 1:50